

BURMISTRZ MIASTA  
MIŃSK MAZOWIECKI

Załącznik do decyzji  
z dnia 14.09.2003 r. Nr RP.7430-24/03

województwo mazowieckie  
powiat miński  
miasto MIŃSK MAZOWIECKI  
ulica Kopernika

Powiatowy Ośrodek  
Dokumentacji Geodezyjnej i Kartograficznej  
w Mińsku Mazowieckim  
ul. Kościuszki 3  
NIP 722-20-74-403, REGON 711285007

Dokument niniejszy jest przeznaczony

do wykonywania wpisu w księdze wieczystej

19.08.2003r.

Z up. Starosty  
Barbara Nalazek  
podpisany w Powiatowym  
Ośrodku Dokumentacji  
Geodezyjnej i Kartograficznej



# MAPA Z PROJEKTEM PODZIAŁU

wrys z mapy uzupełniającej  
skala 1 : 500

Obręb : Mińsk Mazowiecki Arkusz mapy : 273.224.0511 Nr jedn. rej : 28  
Nr działki : 3946/2 Grunty położone : przy ul. Kopernika  
Nomenklatura prawna : KW 5934  
Właściciel : MIASTO MIŃSK MAZOWIECKI  
Użytkownik wieczysty : SPÓŁDZIELNIA MIESZKANIOWA "PRZEŁOM" w Mińsku Mazowieckim

## WYCIĄG Z WYKAZU ZMIAN GRUNTOWYCH

STAN DOTYCHCZASOWY		STAN NOWY		
Nr działki	Pow. [m <sup>2</sup> ]	Nr działki	Pow. [m <sup>2</sup> ]	ter.zab.mieszk.
3946/2	4481	3946/5	268	268
		3946/7	1005	1005
		3946/8	721	721
		3946/9	402	402
		3946/10	2085	2085
razem	4481	razem	4481	4481

Działka nr 3946/9 stanowi część ulic Armii Ludowej i Kopernika.  
Dostęp do drogi publicznej dla projektowanej działki nr 3946/6 na zasadzie służebności  
gruntowej przez działkę nr 3946/10.

Niniejszy projekt podziału nieruchomości został zatwierdzony  
decyzją Burmistrza Miasta Mińsk Mazowiecki  
z dnia 14 lipca 2003 r. Nr RP.7430-24/03

Niniejsza mapa przedstawi przebieg granic  
działki wg stanu z 2002 roku

### WYKONAWCA

Biurowisko Geodezyjno-Kartograficznych  
mgr inż. Dariusz Czura  
05-300 Mińsk Maz. ul. Konstytucyj 3-go Maja 2  
tel. (0-25) 758-86-11 pok. nr 3

GEODETA  
nr uprawnień 19392

mgr inż. Dariusz Czura

Nr roboty : 1/2002 OB.8




Mińsk Mazowiecki, 14 lipca 2003 r.

Z up. BURMISTRZA

Małgorzata Parol

Kierownik Wydziału Przemysłowo-Przestrzennego

i Gospodarki Nieruchomościami

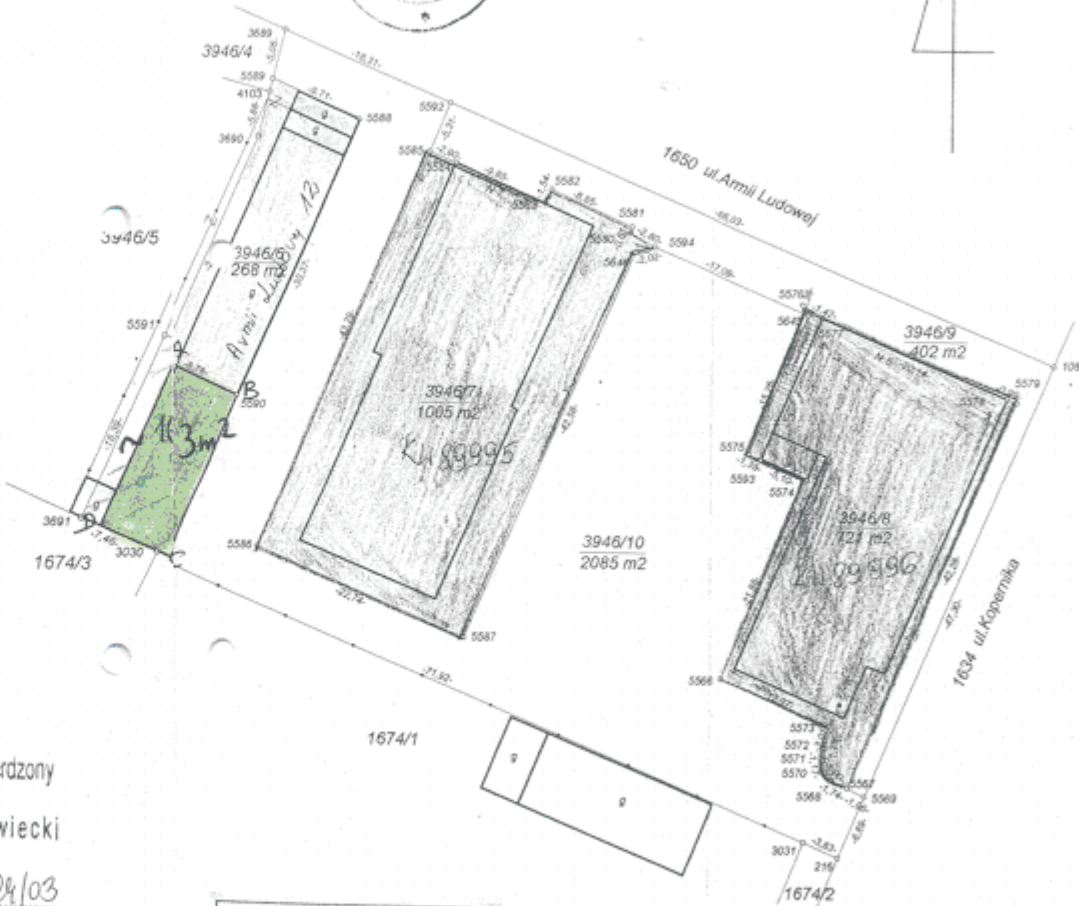

POWIATOWY OŚRODEK  
DOKUMENTACJI GEODEZYJNEJ I KARTOGRAFICZNEJ  
w Mińsku Mazowieckim

Reprodukcjonowanie rozpowszechnianie i rozprowadzanie  
niniejszego dokumentu wymaga zezwolenia, o którym  
mowa w art. 14 ustawy z dnia 17 maja 1989r.  
Prawo geodezyjne i kartograficzne (Dz. U. nr 30  
poz. 163, z późniejszymi zmianami) - § 110.

Mińsk Maz. 23 CZE 2003

POWIATOWY OŚRODEK  
DOKUMENTACJI GEODEZYJNEJ I KARTOGRAFICZNEJ  
w Mińsku Mazowieckim

Potwierdza się zgodność niniejszego dokumentu  
z oryginałem przyjętym do państwowego zasobu  
geodezyjnego i kartograficznego i zewidencjonowanym  
pod nr. 3168 - 3729/02  
w dniu 3 CZE 2003 r. Starosta

Mińsk Maz. 23 CZE 2003